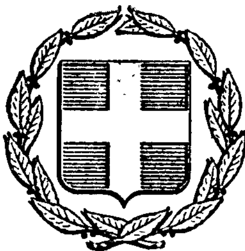


ΕΦΗΜΕΡΙΣ ΤΗΣ ΚΥΒΕΡΝΗΣΕΩΣ
ΤΗΣ ΕΛΛΗΝΙΚΗΣ ΔΗΜΟΚΡΑΤΙΑΣ

ΕΝ ΑΘΗΝΑΙΣ ΤΗι 28 ΜΑΡΤΙΟΥ 1980 | ΤΕΥΧΟΣ ΤΕΤΑΡΤΟΝ | ΑΡΙΘΜΟΣ ΦΥΛΛΟΥ 198

ΠΕΡΙΕΧΟΜΕΝΑ

ΑΠΑΛΛΟΤΡΙΩΣΕΙΣ

ΑΠΟΦΑΣΕΙΣ

Ἀριθ. 69084 (1)

Περὶ ἀναγκαστικῆς ἀπαλλοτριώσεως ἀκινήτων στὰ Μυσσίρια-Ρεθύμνης, γιὰ τὴν κατασκευὴ δρόμου προσπελάσεως στὸ κατασκευαζόμενο κτίριο, γιὰ τὴν στέγαση τοῦ Κ.Ε.Γ.Ε. Ρεθύμνης.

Ο ΝΟΜΑΡΧΗΣ ΡΕΘΥΜΝΗΣ

Ἔχοντας ὑπόψη :

1. Τὶς διατάξεις : α) τοῦ Ν.Δ. 797/1971 «περὶ ἀναγκαστικῶν ἀπαλλοτριώσεων», β) τοῦ ἀρ. 139/1971 Β.Δ. «περὶ ἁρμοδιότητος τῶν Νομαρχῶν πρὸς κήρυξιν ἀναγκαστικῶν τινων ἀπαλλοτριώσεων», γ) τοῦ ἄρθρου 33 παρ. 1 τοῦ Ν.Δ. 3881/1958 «περὶ ἐγγείων βελτιώσεων».

2. Τὸ ἀρ. 198/1.2.1980 ἔγγραφο τῆς Περιφερειακῆς Ὑπηρεσίας Γεωργίας Κρήτης καὶ τὰ συνημμένα σ' αὐτὸ σχετικὰ στοιχεῖα.

3. Τὸ ἀρ. 47936/29.2.1980 ἔγγραφο τῆς Δ.Τ.Υ. Νομοῦ Ρεθύμνης, ποὺ μᾶς γνωστοποιεῖ ὅτι τὰ ὑπὸ ἀπαλλοτρίωση ἀκίνητα εὑρίσκονται ἐκτὸς νομίμου ἐγκεκριμένου σχεδίου πόλεως, ἀποφασίζουμε :

Κηρύσσουμε ἀναγκαστικῶς ἀπαλλοτριωτέες, λόγῳ δημόσιας ὠφέλειας καὶ εἰδικότερα γιὰ τὴν κατασκευὴ δρόμου προσπελάσεως στὸ Κ.Ε.Γ.Ε. Ρεθύμνης, στὸν Οἰκισμὸ Μυσσιρίων, ἰδιωτικὲς ἐκτάσεις συνολικοῦ ἐμβαδοῦ 195,70 τ.μ. ὅπως αὐτὲς φαίνονται μὲ τὰ στοιχεῖα Α, Β, Γ, Δ, Ε Ζ, Η, Θ, Α καὶ Ε, Ζ', Ζ, Ε στὰ οἰκεῖα κτηματολογικὰ διαγράμματα καὶ πίνακα τὰ ὁποῖα συντάχθηκαν ἀπὸ τὸν Εὐάγγ. Τσαγκατάκη καὶ θεωρήθηκαν τὴν 1.2.1980 ἀπὸ τὸν Προϊστάμενο τοῦ Τμήματος Μελετῶν, Κατασκευῶν τῆς VII-Π.Δ.Ε.Β. Κρήτης, Γεώργιο Χατζάκη.


Ἐπὶ τῶν ἀπαλλοτριωτέων ἐκτάσεων προβάλλουν δικαίωμα κυριότητας οἱ Ν. Σπυριδάκης, Ε. Κουτεντάκης καὶ οἱ Ἀφοὶ Δουλουμπέκη.

Ἡ ἀπαλλοτρίωση κηρύσσεται ὑπὲρ τοῦ Ἑλληνικοῦ Δημοσίου καὶ σὲ βάρος τοῦ ἔργου 7582013 τῆς ΣΑΕ 7882 «Κατασκευὴ Κ.Ε.Γ.Ε. Ρεθύμνης».

Ἡ ἀπόφαση αὐτὴ νὰ δημοσιευθεῖ στὴν Ἐφημερίδα τῆς Κυβερνήσεως.

Ρέθυμνο, 11 Μαρτίου 1980

Ὁ Νομάρχης
ΑΝΔΡ. ΑΘΗΝΑΙΟΣ

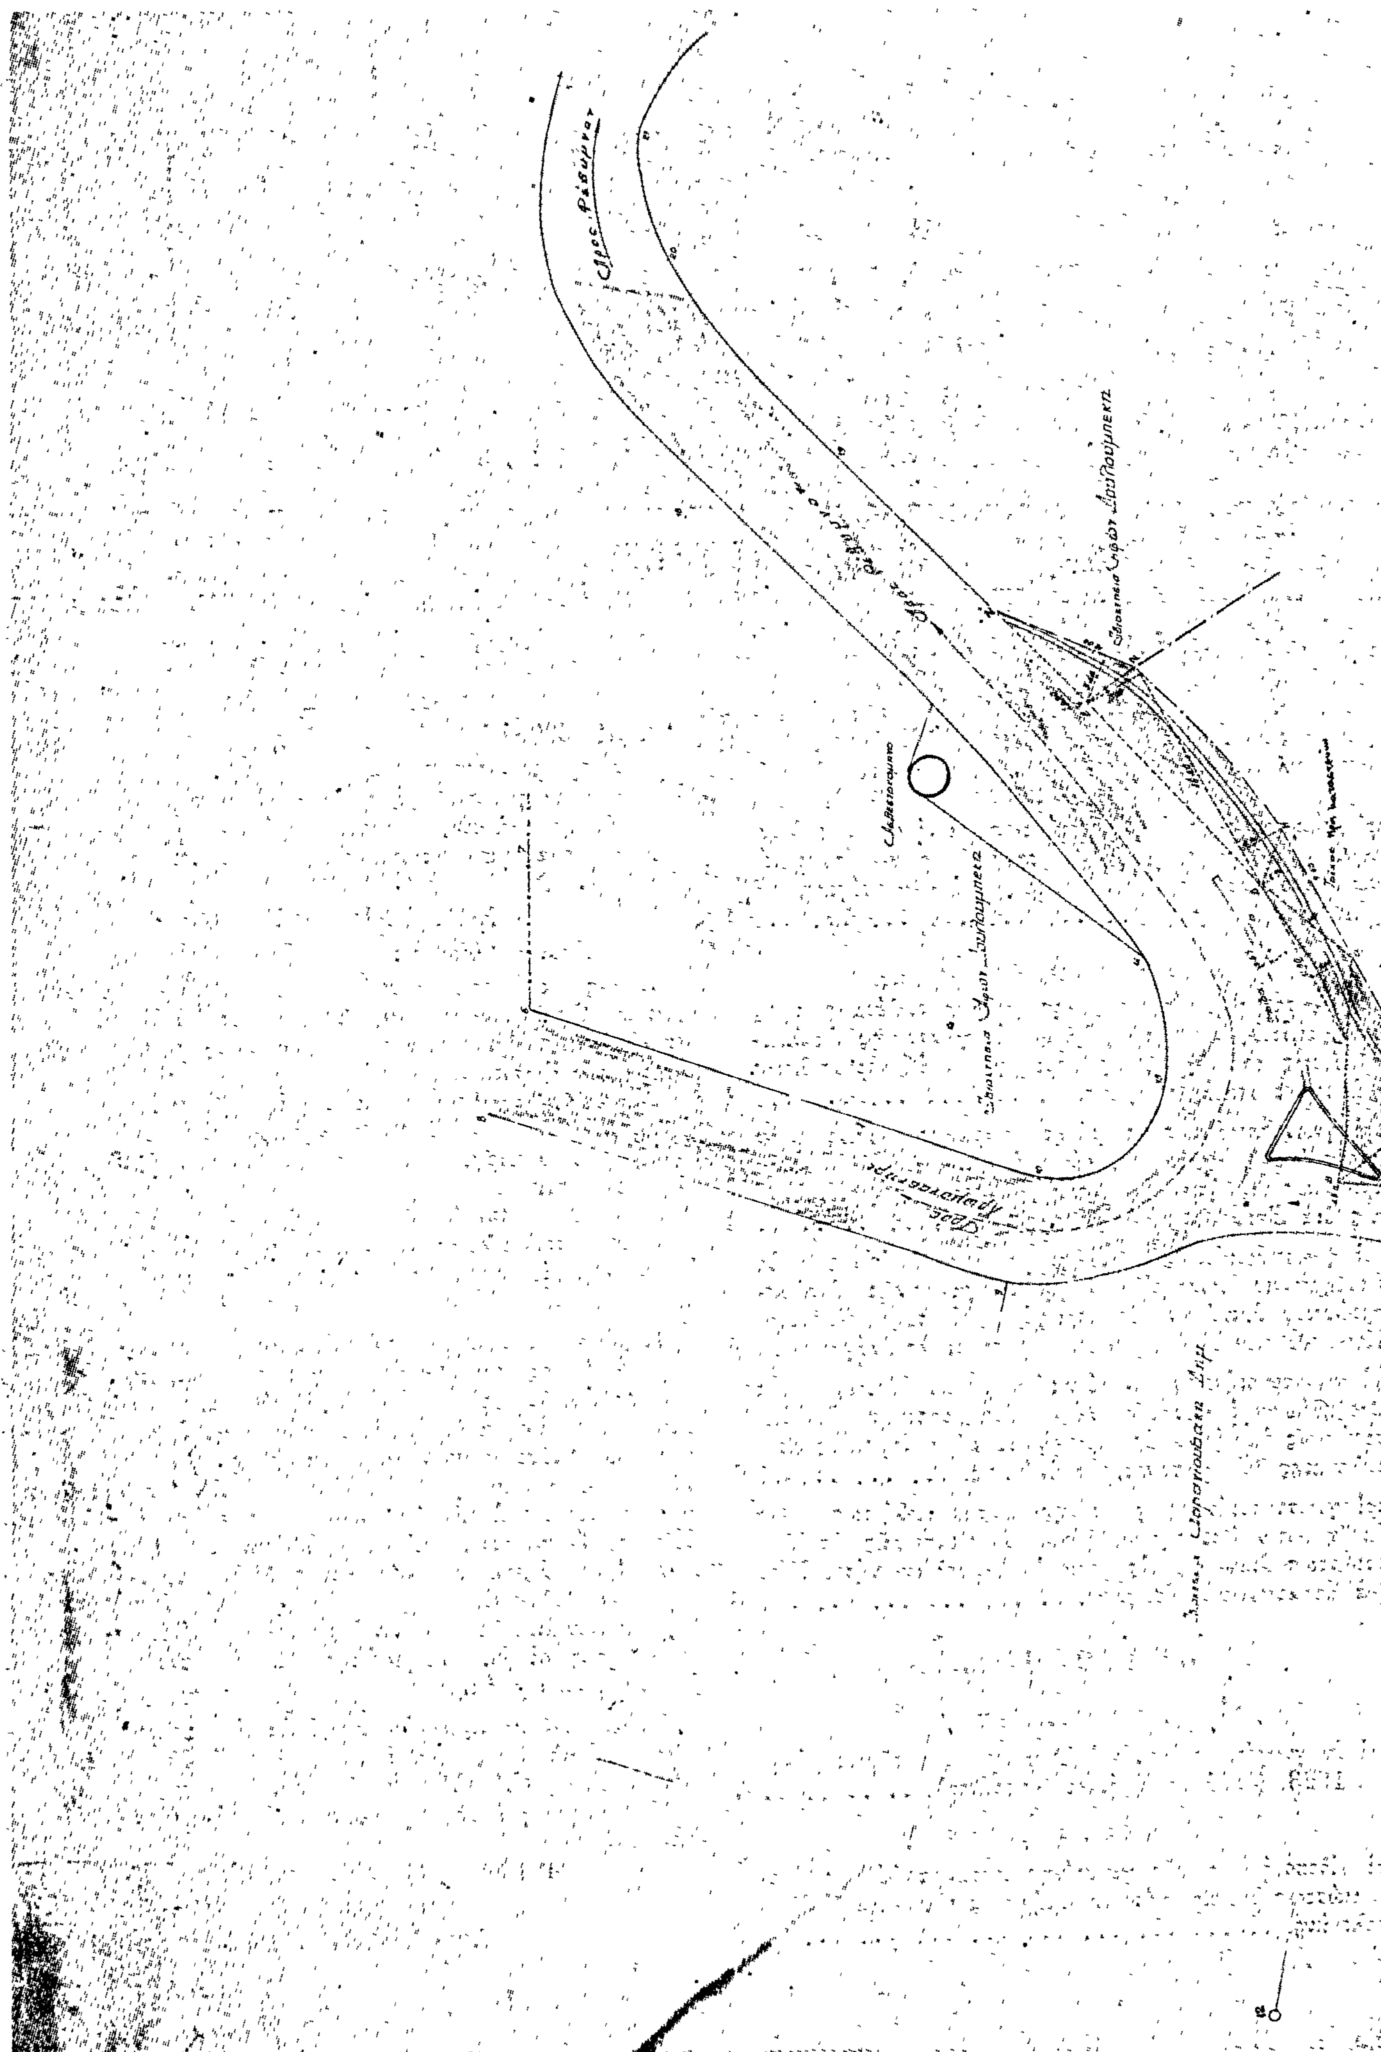

ΚΤΗΜΑΤΟΛΟΓΙΚΟ ΔΙΑΓΡΑΜΜΑ

Απαλλοτριουμένων ιδιοκτησιών για την κατασκευή δρόμου προσπελάσεως στο

Κ.Ε.Γ.Ε. ΡΕΘΥΜΝΗΣ

ΚΛΙΜ 1:200

ΥΠΟΜΝΗΜΑ

1.– Εμβαδόν Α.Β.Γ.Δ.Ε.Ζ.Η.Θ.Α Ιδιοκτησίας

19.60 x 9.10 x 1/2	= 89.18 Μ²
11.80 x 3.00 x 1/2	= 17.70
9.60 x 2.90 x 1/2	= 13.93
16.40 x 7.00 x 1/2	= 57.40
	178.20

2.– Εμβαδόν Ε.Ζ'.Ζ.Ε. Ιδιοκτησίας

10.00 x 3.50 x 1/2 = 17.50 Μ²

Οικόπεδα ΚΕΓΕ Ρεθύμνης

Ρέθυμνον 1.11.1979

1-2-1980

ΓΕΩΡΓΙΟΣ ΗΛ. ΧΑΤΖΑΚΗΣ

ΑΝΑΚΟΙΝΩΣΕΙΣ

'Αριθ. Φ. 913.3/44/ξ/4828 (2)

Περὶ γνωστοποιήσεως γενομένης παρακαταθέσεως πρὸς ἀποζημίωσιν ἰδιοκτητῶν, λόγῳ ἀναγκαστικῆς ἀπαλλοτριώσεως ἀκινήτων εἰς περιοχὴν 'Αλεξανδρουπόλεως διὰ στρατιωτικὰς ἀνάγκας.

Ο ΥΠΟΥΡΓΟΣ ΕΘΝΙΚΗΣ ΑΜΥΝΗΣ

1. Ἔχοντες ὑπ' ὄψει τὰ ἄρθρα 7 καὶ 8 τοῦ Ν.Δ. 797/1971 «περὶ ἀναγκαστικῶν ἀπαλοτριώσεων», γνωστοποιοῦμεν εἰς ὅσους ἔχουν ἢ διεκδικοῦν δικαιώματα κυριότητος καθὼς καὶ εἰς τοὺς τυχὸν ἀνυποθήκους δανειστὰς καὶ τρίτους γενικῶς διεκδικητὰς ἐπὶ τῆς ἐκτάσεως 19.750 μ2 ἡ ὁποία ἀπηλλοτριώθη δυνάμει τῆς ὑπ' ἀριθμ. Σ. 5023/4956/10.9.77 κοινῆς ἀποφάσεως Ὑπουργῶν 'Εθνικῆς 'Αμύνης καὶ Οἰκονομικῶν, διὰ Στρατ. ἀνάγκας, ὅτι ἡ ἀποζημίωσις τὴν ὁποίαν καθώρισε τὸ 'Εφετεῖον Θράκης μὲ τὴν ὑπ' ἀριθμ. 106/79 ἀπόφασίν του διὰ τὰ ἀκίνητα ὅπως ἐμφαίνωνται εἰς τὸ ὑπὸ κλίμακα : 1 : 1000/19.2.76 κτηματολογικὸ διάγραμμα καὶ εἰς τὸν ἀπὸ 19.2.76 ἀντίστοιχον κτηματολογικὸν πίνακα, συνταχθέντα ὑπὸ τοῦ Τεύχους (Γ) Κων/νου Χρυσάφη καὶ θεωρηθέντα ὑπὸ τοῦ Διοικητοῦ ΓΥΣ ἔχει κατατεθῆ εἰς τὸ Ταμεῖον Παρακαταθηκῶν καὶ Δανείων καὶ ἔχει ἐκδοθῆ τὸ ὑπ' ἀριθμ. Νο 572312/25.1.80 γραμμάτιον συστάσεως παρακαταθήκης συνολικοῦ ποσοῦ δρχ. ἑπτὰ ἑκατομμυρίων ἐννεακοσίων χιλιάδων (7.900.000).

2. Ἡ ἀποζημίωσις αὕτη θὰ καταβληθῆ εἰς τοὺς κατὰ Νόμον δικαιούχους.

Ἡ παροῦσα δημοσιευθήτω διὰ τῆς 'Εφημερίδος τῆς Κυβερνήσεως.

'Αθῆναι, 12 Φεβρουαρίου 1980

Ο ΥΦΥΠΟΥΡΓΟΣ

ΑΛΕΞΑΝΔΡΟΣ ΑΒΡΑΜΙΔΗΣ

'Αριθ. Φ. 913.3/40/6/4822 (3)

Περὶ γνωστοποιήσεως γενομένης παρακαταθέσεως πρὸς ἀποζημίωσιν ἰδιοκτητῶν, λόγῳ ἀναγκαστικῆς ἀπαλλοτριώσεως ἀκινήτων εἰς περιοχὴν Νέου Ἁγιονερίου Κιλκὶς διὰ Στρατιωτικὰς ἀνάγκας.

Ο ΥΠΟΥΡΓΟΣ ΕΘΝΙΚΗΣ ΑΜΥΝΗΣ

1. Ἔχοντες ὑπ' ὄψει, τὰ ἄρθρα 7 καὶ 8 τοῦ Ν.Δ. 797/71 «περὶ ἀναγκαστικῶν ἀπαλλοτριώσεων», γνωστοποιοῦμεν εἰς ὅσους ἔχουν ἢ διεκδικοῦν δικαιώματα κυριότητος καθὼς καὶ εἰς τοὺς τυχὸν ἐνυποθήκους δανειστὰς καὶ τρίτους γενικῶς διεκδικητὰς ἐπὶ τῆς ἐκτάσεως 202.500 μ2 ἡ ὁποία ἀπηλλοτριώθη δυνάμει τῆς ὑπ' ἀριθμ. Ε.10048/4770/10.9.77 Κοινῆς ἀποφάσεως Ὑπουργῶν 'Εθνικῆς 'Αμύνης καὶ Οἰκονομικῶν, διὰ Στρατιωτικὰς ἀνάγκας, ὅτι ἡ ἀποζημίωσις τὴν ὁποίαν καθώρισε τὸ Μονομελὲς Πρωτοδικεῖον Θεσσαλονίκης μὲ τὴν ὑπ' ἀριθμ. 2566/1978 ἀπόφασίν του διὰ τὰ ἀκίνητα ὅπως ἐμφαίνωνται εἰς τὸ ὑπὸ κλίμακα 1 : 1000/15.7.76 κτηματολογικὸν διάγραμμα καὶ εἰς τὸν ἀπὸ 15.7.76 ἀντίστοιχον κτηματολογικὸν πίνακα, συνταχθέντα ὑπὸ τοῦ Τχου (Γ) Εὐθ. Μαρκοπούλου καὶ θεωρηθέντα ὑπὸ τοῦ Διοικητοῦ ΓΥΣ ἔχει κατατεθῆ εἰς τὸ Ταμεῖον Παρακαταθηκῶν καὶ Δανείων καὶ ἔχει ἐκδοθῆ τὸ ὑπ' ἀριθμ. Νο 572317/25.1.80 γραμμάτιον συστάσεως παρακαταθήκης συνολικοῦ ποσοῦ δραχμ. τεσσάρων ἑκατομμυρίων ὀκτακοσίων εἴκοσι τεσσάρων χιλιάδων πεντακοσίων (4.824.500).

2. Ἡ ἀποζημίωσις αὕτη θὰ καταβληθῆ εἰς τοὺς κατὰ Νόμον δικαιούχους.

Ἡ παροῦσα δημοσιευθήτω διὰ τῆς 'Εφημερίδος τῆς Κυβερνήσεως.

'Αθῆναι, 12 Φεβρουαρίου 1980

Ο ΥΦΥΠΟΥΡΓΟΣ

ΑΛΕΞΑΝΔΡΟΣ ΑΒΡΑΜΙΔΗΣ

'Αριθ. Φ.913—3/44/υ/4820 (4)

Περὶ γνωστοποιήσεως γενομένης παρακαταθέσεως πρὸς ἀποζημίωσιν ἰδιοκτητῶν, λόγῳ ἀναγκαστικῆς ἀπαλλοτριώσεως ἀκινήτων εἰς περιοχὴν Μικρᾶς Καβύσσου Κοιν. Φερρῶν, Ν. Ἕβρου, διὰ στρατιωτικὰς ἀνάγκας.

Ο ΥΠΟΥΡΓΟΣ ΕΘΝΙΚΗΣ ΑΜΥΝΗΣ

1. Ἔχοντες ὑπ' ὄψει, τὰ ἄρθρα 7 καὶ 8 τοῦ Ν.Δ. 797/71 «περὶ ἀναγκαστικῶν ἀπαλλοτριώσεων», γνωστοποιοῦμεν εἰς ὅσους ἔχουν ἢ διεκδικοῦν δικαιώματα κυριότητος καθὼς καὶ εἰς τοὺς τυχὸν ἐνυποθήκους δανειστὰς καὶ τρίτους γενικῶς διεκδικητὰς ἐπὶ τῆς ἐκτάσεως 20.000 μ2 ἡ ὁποία ἀπηλλοτριώθη δυνάμει τῆς ὑπ' ἀριθμ. Ε. 7116/1359/26.8.1978 κοινῆς ἀποφάσεως Ὑπουργῶν 'Εθνικῆς 'Αμύνης καὶ Οἰκονομικῶν, διὰ Στρατ. ἀνάγκας, ὅτι ἡ ἀποζημίωσις τὴν ὁποίαν καθώρισε τὸ Μονομελὲς Πρωτοδικεῖον Ἕβρου μὲ τὴν ὑπ' ἀριθμ. 31/1979 ἀπόφασίν του διὰ τὰ ἀκίνητα καὶ τὰ ἐπ' αὐτῶν ὑπερκείμενα, ὅπως ἐμφαίνωνται εἰς τὸ ὑπὸ κλίμακα 1 : 500/17.7.77 κτηματολογικὸν διάγραμμα καὶ εἰς τὸν ἀπὸ 17.7.77 ἀντίστοιχον κτηματολογικὸν πίνακα, συνταχθέντα ὑπὸ τοῦ ΔΕΑ (ΠΒ) Παν. 'Αποστολίδη καὶ θεωρηθέντα ὑπὸ τοῦ Διοικητοῦ ΓΥΣ ἔχει κατατεθῆ εἰς τὸ Ταμεῖον Παρακαταθηκῶν καὶ Δανείων καὶ ἔχει ἐκδοθῆ τὸ ὑπ' ἀριθ. Νο 572311/25.1.80 γραμμάτιον συστάσεως παρακαταθήκης συνολικοῦ ποσοῦ δρχ. ἐννεακοσίων χιλιάδων διακοσίων (900.200).

2. Ἡ ἀποζημίωσις αὕτη θὰ καταβληθεῖ εἰς τοὺς κατὰ Νόμον δικαιούχους.

Ἡ παροῦσα δημοσιευθήτω διὰ τῆς 'Εφημερίδος τῆς Κυβερνήσεως.

'Αθῆναι, 12 Φεβρουαρίου 1980

Ο ΥΦΥΠΟΥΡΓΟΣ

ΑΛΕΞΑΝΔΡΟΣ ΑΒΡΑΜΙΔΗΣ

'Αριθ. Φ. 913.3/38/82/4824 (5)

Περὶ γνωστοποιήσεως γενομένης παρακαταθέσεως πρὸς ἀποζημίωσιν ἰδιοκτητῶν, λόγῳ ἀναγκαστικῆς ἀπαλλοτριώσεως ἀκινήτων εἰς περιοχὴν Καμάρα Χορτιάτη Θεσσαλονίκης διὰ στρατιωτικὰς ἀνάγκας.

Ο ΥΠΟΥΡΓΟΣ ΕΘΝΙΚΗΣ ΑΜΥΝΗΣ

1. Ἔχοντες ὑπ' ὄψει τὰ ἄρθρα 7 καὶ 8 τοῦ Ν.Δ. 797/71 «περὶ ἀναγκαστικῶν ἀπαλλοτριώσεων», γνωστοποιοῦμεν εἰς ὅσους ἔχουν ἢ διεκδικοῦν δικαιώματα κυριότητος καθὼς καὶ εἰς τοὺς τυχὸν ἐνυποθήκους δανειστὰς καὶ τρίτους γενικῶς διεκδικητὰς ἐπὶ τῆς ἐκτάσεως 658 μ2 ἡ ὁποία ἀπηλλοτριώθη δυνάμει τῆς ὑπ' ἀριθμ. 6781/26.8.77 ἀποφάσεως Νομάρχου Θεσσαλονίκης διὰ Στρατιωτικὰς ἀνάγκας, ὅτι ἡ ἀποζημίωσις τὴν ὁποίαν καθώρισε τὸ Μονομελὲς Πρωτοδικεῖον Θεσσαλονίκης μὲ τὴν ὑπ' ἀριθμ. 605/1979 ἀπόφασίν του διὰ τὸ ἀκίνητον, ὅπως ἐμφαίνεται εἰς τὸ ὑπὸ κλίμακα 1: 500/30.3.76 κτηματολογικὸν διάγραμμα - πίνακα συνταχθέντος ὑπὸ τοῦ Τχου (Γ) Κων/νου Χρυσάφη καὶ θεωρηθέντος ὑπὸ τοῦ Διοικητοῦ ΓΥΣ ἔχει κατατεθῆ εἰς τὸ Ταμεῖον Παρακαταθηκῶν καὶ Δανείων καὶ ἔχει ἐκδοθῆ τὸ ὑπ' ἀριθ. Νο 572313/25.1.80 γραμμάτιον συστάσεως παρακαταθήκης συνολικοῦ ποσοῦ δρχ. ἑκατὸν τριάκοντα μιᾶς χιλιάδων ἑξακοσίων (131.600).

2. Ἡ ἀποζημίωσις αὕτη θὰ καταβληθῆ εἰς τοὺς κατὰ Νόμον δικαιούχους.

Ἡ παροῦσα δημοσιευθήτω διὰ τῆς 'Εφημερίδος τῆς Κυβερνήσεως.

'Αθῆναι, 12 Φεβρουαρίου 1980

Ο ΥΦΥΠΟΥΡΓΟΣ

ΑΛΕΞΑΝΔΡΟΣ ΑΒΡΑΜΙΔΗΣ

Ἀριθ. Φ. 913/21/ζ/4830 (6)

Περὶ γνωστοποιήσεως γενομένης παρακαταθέσεως πρὸς ἀποζημίωσιν ἰδιοκτητῶν, λόγῳ ἀναγκαστικῆς ἀπαλλοτριώσεως ἀκινήτων εἰς περιοχὴν Ἀρμολίων νήσου Χίου διὰ Στρατιωτικὰς ἀνάγκας.

Ο ΥΠΟΥΡΓΟΣ ΕΘΝΙΚΗΣ ΑΜΥΝΗΣ

1. Ἔχοντες ὑπ' ὄψει τὰ ἄρθρα 7 καὶ 8 τοῦ Ν.Δ. 797/71 «περὶ ἀναγκαστικῶν ἀπαλλοτριώσεων», γνωστοποιοῦμεν εἰς ὅσους ἔχουν ἢ διεκδικοῦν δικαιώματα κυριότητος καὶ εἰς τοὺς τυχὸν ἐνυποθήκους δανειστὰς καὶ τρίτους γενικῶς διεκδικητὰς ἐπὶ τῆς ἐκτάσεως 21.535 μ2 ἡ ὁποία ἀπηλλοτριώθη δυνάμει τῆς ὑπ' ἀριθμ. Ε.11.690/5574/19.10.77 κοινῆς ἀποφάσεως Ὑπουργῶν Ἐθνικῆς Ἀμύνης καὶ Οἰκονομικῶν, διὰ Στρατιωτικὰς ἀνάγκας, ὅτι ἡ ἀποζημίωσις τὴν ὁποίαν καθώρισε τὸ Μονομελὲς Πρωτοδικεῖον Χίου μὲ τὴν ὑπ' ἀριθμ. 19/1968 ἀπόφασίν του διὰ τὰ ἀκίνητα καὶ τὰ ἐπ' αὐτῶν ὑπερκείμενα, ὅπως ἐμφαίνωνται εἰς τὸ ὑπὸ κλίμακα 1 : 500/18.11.76 κτηματολογικὸν διάγραμμα καὶ εἰς τὸν ἀπὸ 18.11.76 ἀντίστοιχον κτηματολογικὸν πίνακα, συνταχθέντα ὑπὸ τοῦ Ἀνχου (Γ) Κων/νου Χριστοπούλου καὶ θεωρηθέντα ὑπὸ τοῦ Διοικητοῦ ΓΥΣ ἔχει κατατεθῆ εἰς τὸ Ταμεῖον Παρακαταθηκῶν καὶ Δανείων καὶ ἔχει ἐκδοθῆ τὸ ὑπ' ἀριθμ. Ν. 572314/26.1.80 γραμμάτιον συστάσεως παρακαταθήκης συνολικοῦ ποσοῦ δρχ. ἑνὸς ἑκατομμυρίου ἐννεακοσίων ἑξήκοντα ὀκτὼ χιλιάδων ἑκατὸν (1.968.100).

2. Ἡ ἀποζημίωσις αὕτη θὰ καταβληθῆ εἰς τοὺς κατὰ Νόμον δικαιούχους.

Ἡ παροῦσα δημοσιευθήτω διὰ τῆς Ἐφημερίδος τῆς Κυβερνήσεως.

Ἀθῆναι, 12 Φεβρουαρίου 1980

Ο ΥΦΥΠΟΥΡΓΟΣ

ΑΛΕΞΑΝΔΡΟΣ ΑΒΡΑΜΙΔΗΣ

ΠΟΛΕΟΔΟΜΙΑ

ΑΠΟΦΑΣΕΙΣ

Ἀριθ. Τ.Υ. 1586 (7)

Περὶ ἀναγνωρίσεως ὁδοῦ στὸ Ἀγρίνιο ὡς προϋφισταμένης τοῦ 1923, (ὑπόθεση Χρήστου Κατσάνου).

Ο ΝΟΜΑΡΧΗΣ ΑΙΤΩΛΙΑΣ ΚΑΙ ΑΚΑΡΝΑΝΙΑΣ

Ἔχοντας ὑπόψη :

1. Τὶς διατάξεις τοῦ Ν. 3200/55 περὶ Διοικητικῆς ἀποκεντρώσεως.

2. Τὶς διατάξεις τοῦ ἀπὸ 20.6.55 Β. Δ/τος, περὶ ἐξαιρέσεως ἀπὸ τῆς κατὰ τὴν παρ. 1 τοῦ ἄρθρου 1 τοῦ Ν. 3200/1955 ἁρμοδιότητος τοῦ Ὑπουργείου Δημ. Ἔργων.

3. Τὶς διατάξεις τοῦ 863/70 Β. Δ/τος «περὶ διαρθρώσεως τοῦ Ὑπουργείου Συγκοινωνιῶν καὶ Δημ. Ἔργων ὡς τοῦτο ἐτροποποιήθη διὰ τοῦ ὑπ' ἀριθ. 572/67 Π. Δ/τος».

4. Τὶς διατάξεις τοῦ 532/70 Ν. Δ/τος περὶ διοικητικῆς ἀποκεντρώσεως.

5. Τὶς διατάξεις τοῦ 712/70 Β. Δ/τος, ὅπως τροποποιήθηκε καὶ συμπληρώθηκε διὰ τῶν ἀριθ. 677/72 καὶ 198/72 Β. Δ/των.

6. Τὴν Λ7/16/11/7.10.70 κοινὴ ἀπόφαση τῶν Ὑπουργῶν περὶ ὀργανώσεως τῶν Περιφ/κῶν Ὑπηρεσιῶν τοῦ ΥΠ ΔΕ.

7. Τὴν Λ9/1-8/3/9.8.71 κοινὴ ἐγκύκλιο τῶν Πρωθυπουργοῦ, Ἀντιπροέδρου καὶ Ὑπουργοῦ τῶν Ἐσωτερικῶν περὶ ὀργανώσεως τῶν Νομαρχιῶν.

8. Σχετικὴ αἴτηση τοῦ Χρ. Κατσάνου μὲ τὴν ὁποία ζητεῖ τὴν ἀναγνώριση τῆς διόδου ποὺ βρίσκεται στὸ ΟΤ 187 τοῦ ἐγκεκριμένου σχεδίου πόλεως Ἀγρινίου ὡς ὁδοῦ ποὺ ὑπάρχει πρὶν ἀπὸ τὸ 1923.

9. Τὸ ἀριθ. 4388/1901 συμβόλαιο ποὺ ὑπάρχει στὸ φάκελλο καὶ ἀπὸ τὸ ὁποῖο ἀποδεικνύεται ὅτι ἡ δίοδος αὐτὴ ὑπῆρχε πρὶν ἀπὸ τὸ 1923.

10. Τὶς διατάξεις τοῦ ἄρθρου 20 τοῦ ΠΔ τῆς 17.7.1923 περὶ σχεδίων πόλεων κλπ.

11. Τὴν Ε34/ἀριθ. 16262/16.6.77 ἐγκ. τοῦ ΥΠ ΔΕ ἀναφορικὰ μὲ ἰδιωτικοὺς δρόμους, ποὺ ὑπάρχουν πρὶν ἀπὸ τὸ 1923.

12. Τὴν σύμφωνη γνώμη τοῦ Νομ/κοῦ Συμβουλίου ΔΕ, ποὺ διατυπώθηκε στὸ 1/1980 (θέμα 24ο) πρακτικὸ αὐτοῦ καὶ

13. Τὴν Ε33576/75/22.1.76 ἀπόφ. τοῦ Νομάρχη Αἰτωλοακαρνανίας περὶ ἀναθέσεως ἀσκήσεως μέρους ἁρμοδιοτήτων Νομάρχη μὲ τὴν ἔνδειξη «ἐντολῇ Νομάρχου», ἀποφασίζουμε :

Ἀναγνωρίζουμε σὰν προϋπάρχουσα τοῦ 1923 καὶ δὲν μπορεῖ σήμερα νὰ καταργηθεῖ τὴ δίοδο ποὺ βρίσκεται μέσα στὸ ΟΤ 187 τοῦ ἐγκεκριμένου σχεδίου πόλεως Ἀγρινίου, ὅπως αὐτὴ φαίνεται στὸ τοπογραφικὸ διάγραμμα τοῦ μηχ/κοῦ Χριστοφόρου Τσάμη ποὺ συνοδεύει τὴν ἀπόφαση αὐτή.

Ἡ ἀπόφαση αὐτὴ νὰ δημοσιευθεῖ στὴν Ἐφημερίδα τῆς Κυβερνήσεως.

Μεσολόγγι, 20 Φεβρουαρίου 1980

Μὲ ἐντολὴ Νομάρχη
Ὁ Προϊστάμενος
ΣΩΤ. ΛΑΜΠΡΟΠΟΥΛΟΣ

ΑΝΑΚΟΙΝΩΣΕΙΣ

(8)

Περὶ εἰδοποιήσεως τῆς γενομένης παρακαταθέσεως ἀποζημιώσεως διὰ προσκύρωσιν τμήματος οἰκοπέδου ἐν Θεσσαλονίκῃ.

Δυνάμει τῆς ὑπ' ἀριθ. 2435/1967 πράξεως τακτοποιήσεως καὶ ἀναλογισμοῦ ἀποζημιώσεως τοῦ Πολεοδομικοῦ Γραφείου Θεσσαλονίκης κυρωθείσης διὰ τῆς ὑπ' ἀριθ. 68351/1967 ἀποφάσεως τοῦ Νομάρχου Θεσσαλονίκης προσεκυρώθη τὸ τμῆμα ὑπὸ στοιχεῖα 14—22—23—14 ἐπιφανείας μ.τ. 5,00, ἰδιοκτησίας Θεμιστοκλέους Καραουλάνη.

Διὰ τῆς ὑπ' ἀριθ. 1586/1977 ἀποφάσεως τοῦ Μονομελοῦς Πρωτοδικείου Θεσσαλονίκης καθωρίσθη προσωρινὴ τιμὴ μονάδος ἀποζημιώσεως τοῦ ἄνω προκυρωθέντος τμήματος εἰς δραχμὰς 4.500 κατὰ τ.μ.

Ὑπὸ τῶν Κωνσταντίνου Σπανοῦ τοῦ Νικολάου, Γεωργίου Σπανοῦ τοῦ Νικολάου, Ἀναστασίας θυγατρὸς Γεωργίου Κουκουσέλη, Θωμαΐδος συζύγου Στεργίου Τσικώτη τὸ γένος Ἀντωνίου Κουκουσέλη καὶ Χρήστου Κουκουσέλη τοῦ Ἀντωνίου ἰδιοκτητῶν τοῦ ὑπὲρ οὗ ἡ προσκύρωσις ἀκινήτου ὑπόχρεων εἰς τὴν καταβολὴν τῆς ἀποζημιώσεως, κατετέθη πρὸς τοῦτο εἰς τὸ ἐν Θεσσαλονίκῃ ὑποκατάστημα τοῦ ΤΠΔ διὰ τοῦ ὑπ' ἀριθ. 268954/13.3.80 γραμματίου συντάξεως παρακαταθήκης τὸ ποσὸν τῶν δραχμῶν 22.500 εἰς ἐξόφλησιν τῆς ἀξίας τοῦ ἄνω προσκυρωθέντος τμήματος καὶ δὴ ὑπὲρ τοῦ ἀναγνωρισθησομένου δικαιούχου αὐτῆς.

Τὸ ἄνω γραμμάτιον κατετέθη νομίμως παρὰ τῇ Συμβολαιογράφῳ Θεσσαλονίκης Κλεοπάτρας Χειμωνίδου — Καριπίδου, συνταγείσης πρὸς τοῦτο τῆς ὑπ' ἀριθ. 5160/14.3.1980 πράξεώς της.

Συμφώνως τῷ Νόμῳ γίνεται ἡ παροῦσα εἰδοποίησις δημοσιευομένη εἰς τὴν Ἐφημερίδα τῆς Κυβερνήσεως διὰ τὰ νόμιμα ἀποτελέσματα.

Ἐν Θεσσαλονίκῃ τῇ 17 Μαρτίου 1980

Ὁ πληρεξούσιος Δικηγόρος
Γ. ΒΛΑΔΕΝΙΔΗΣ

(Ἀριθ. τριπλ. ΙΘ' Ταμ. Ἀθηνῶν 12221/80)

ΑΠΟ ΤΟ ΕΘΝΙΚΟ ΤΥΠΟΓΡΑΦΕΙΟ